



Byt č.: **OLIVER/5**

Typ bytu: **4+KK**

Podlaží: **2. NP**

301.1	zádveří	11,0
301.2	obývací pokoj s kuchyní	37,3
301.3	wc	1,9
301.4	koupelna	4,2
301.5	komora	2,8
301.6	ložnice	11,3
301.7	ložnice	11,0
301.8	ložnice	16,9
	svislé konstrukce	3,2
Podlahová plocha bytu		99,4
301.9	lodžie	5,9
Plocha celkem		105,3

Upozornění:


Plochy jednotlivých místností jsou pouze orientační.
Vyobrazené zařízení v plánech bytů (nábytek, kuch. linka, elektrické spotřebiče atd.) není součástí dodávky.

DEVELOPER:


FATO BD s.r.o.

Prodejní kancelář:

Dřevašská 904, 500 03 Hradec Králové
tel.: 603 299 904, e-mail: buchta@fato.cz

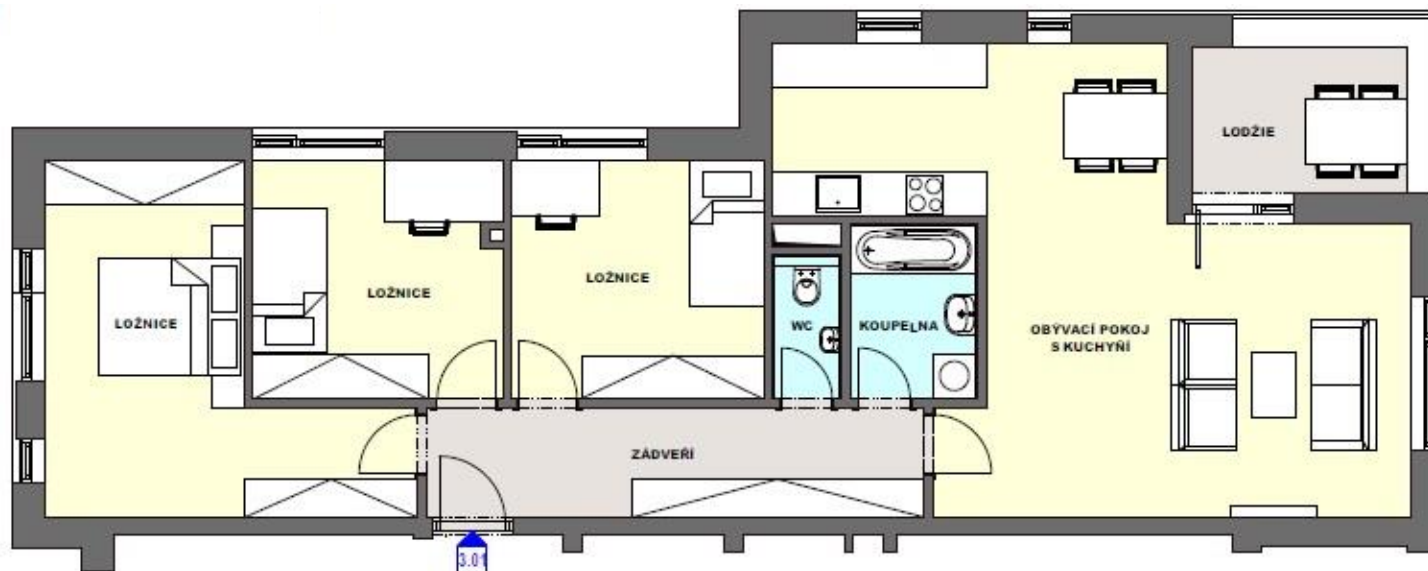

REZ OBJEKTEM

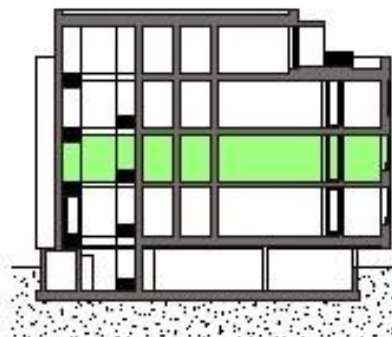

SCHEMA OBJEKTU



Zhotovitel:



Autor projektu:

